

SCHALTPLAN

- weishaupt -

DIESER SCHALTPLAN BESTEHT AUS EINZEL-BLAETTERN.
DIE DURCH 'BLATT-NUMMER / ANZAHL DER BLAETTER' GEKENNZEICHNET SIND.

DIE BEZEICHNUNGEN AN DEN BETRIEBSMITTELN SIND ENTSPRECHEND EN-/DIN-NORMEN AUSGEFUEHRT :
DIE BETRIEBSMITTEL-KENNZEICHNUNG BESTEHT AUS DEM KENNZEICHNUNGS-BLOCK 'ANLAGE' (BAUGRUPPE) UND 'ART,ZAEHLNUMMER'.
DER HINWEIS FUER DEN DARSTELLUNGSORT IM SCHALTPLAN SETZT SICH ZUSAMMEN AUS 'BLATTNUMMER . PLANABSCHNITT'.

KLEMMEN-BEZEICHNUNGEN :
X1 KLEMMEN DER SCHALTANLAGE
X2 TUERVERBINDUNGEN (OPTION)

VOR INBETRIEBNAHME IST DER ANSCHLUSS DER EXTERNEN ELEKTRISCHEN BETRIEBSMITTEL ZU UEBERPRUEFEN.
DER PROGRAMMABLAUF IST ENTSPRECHEND DEN VORGABEN DER MONTAGE-UND BETRIEBSANLEITUNG DES BRENNERS ZU PRUEFEN.

DIE HERSTELLERANGABEN DER ANGESCHLOSSENEN SCHALTGLIEDER (Z.B. REGLER WASSERMANGELSICHERUNG USW.) SIND ZU BEACHTEN.

BEI FEHLERN IN DIESEM SCHALTPLAN WIRD EINE HAFTUNG NUR IM RAHMEN UNSERER LIEFER-UND ZAHLUNGSBEDINGUNGEN UEBERNOMMEN.

FUER FREMDGEFERTIGTE SCHALTANLAGEN WIRD KEINE HAFTUNG UEBERNOMMEN.

SCHUTZERDUNG ODER NULLUNG NACH OERTLICHEN VORSCHRIFTEN !

SCHALTPLAN-HINWEISE :


PLANABSCHNITT-
NUMMIERUNG

STROMLAUFPLAN

SCHALTGLIED-
ANGABE

KLEMMLEISTEN-
ABSCHNITT-
KENNZEICHNUNG

KLEMMEN-
ANSCHLUSSPLAN

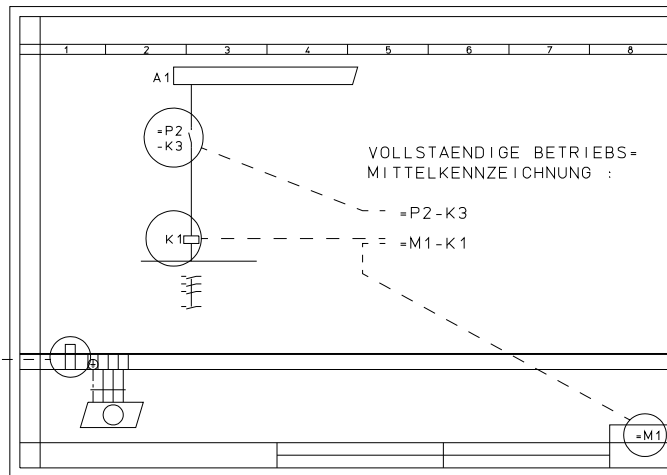

DIESE ZEICHNUNG IST GESCHUTZT UND DARF WEDER KOPIERT, NOCH UNBEFUGTEN DRITTEN PERSONEN ZUGAENGLICH GEMACHT WERDEN.

61001/010603
04.12.00 BJ

URSPR. ERST. ZUST.	KOMMISSION	STANDORT	AUFTR. NR.	C	X56, X90	20.04.07 BJ	DATUM	NAME	BENENNUNG WM-L10 - WM-L20 R/D	BAU-GRUPPE = B1
				B	SIEHE INFO	14.12.06 BJ	GEZ.	13.04.06 BJ		
URSPR. ERST. ZUST.	KOMMISSION	STANDORT	AUFTR. NR.	A	BEREICHSERW.	07.08.06 BJ	GEPR.		SCHALTPLAN-NR. 63418/000154 Bl. 01/18	- weishaupt - MAX WEISHAUPT GMBH 88475 SCHWENDI
				NR.	AENDERUNG	TAG NAME	NORM.			

070504-1126-1300.0623




DIESE ZEICHNUNG IST GESCHÜTZT UND DARF WEDER KOPIERT, NOCH UNBEGLEITET DRITTEN PERSONEN ZUGÄENGLICH GEMACHT WERDEN.

61001/030001
08.01.98 BJ
A.20.01.04 BJ

URSPR. 400/230V 3/N/PE 50-60Hz
ERST. 380/220V 3/N/PE 50-60Hz
ZUST.

HAUPTSCHALTER

NETZANSCHLUSS

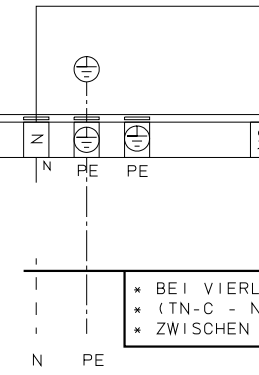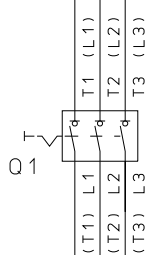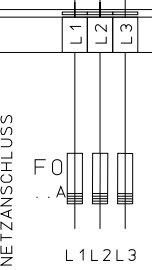

* BEI VIERLEITERANSCHLUSS
* (TN-C - NETZ) BRUECKE
* ZWISCHEN N - PE EINLEGEN.

V1N11
11.1

BAU-GRUPPE = A 1


BENENNUNG		NETZANSCHLUSS	
SCHALTPLAN-NR.		63418/000154 Bl. 02/18	
NR.	AENDERUNG	TAG	NAME
DATUM		NAME	
GEZ.			
GEP.			
NORM.			

-weishaupt-
MAX WEISHAUPT GMBH
88475 SCHWENDI

070504-1126-1300.0623

LEGENDE :

- F35 MAX. DRUCKWAECHTER IM OELRUECKLAUF
- M1 BRENNERMOTOR
- Y10 ANTIHEBERVENTIL (OPTION)
- Y11 MAGNETVENTIL
- Y12 MAGNETVENTIL
- Y14 MAGNETVENTIL ZUSAETZLICH
- Y15 MAGNETVENTIL ZUSAETZLICH
- Y17 STELLANTRIEB OELREGLER
- Y20 STELLANTRIEB LUFTKLAPPE

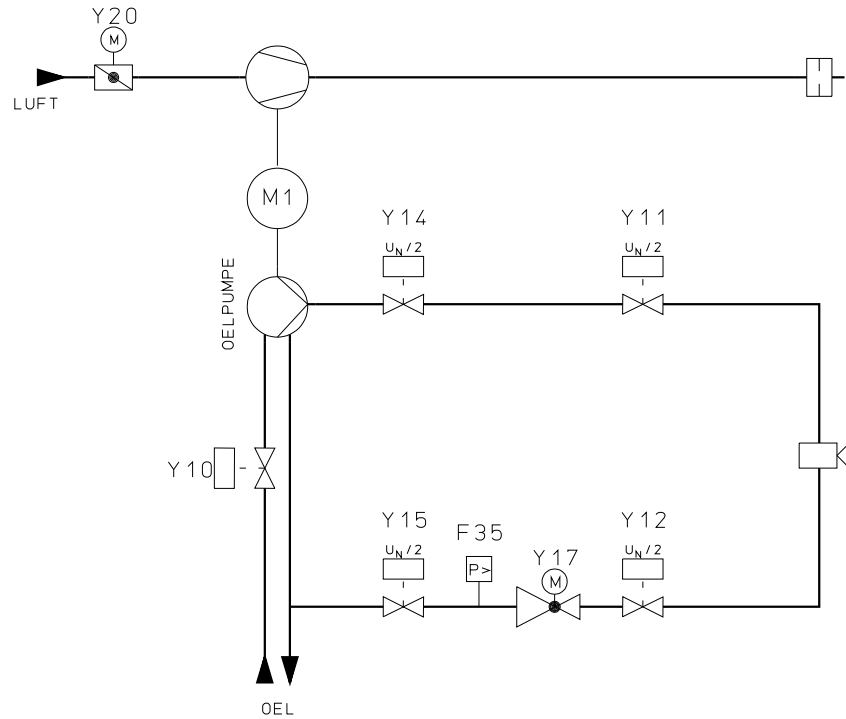

DIESE ZEICHNUNG IST GESCHÜTZT UND DARF WEDER KOPIERT, NOCH UNBEGLEITET DRITTEN PERSONEN ZUGÄNGLICH GEMACHT WERDEN.


URSPR. 61001/010795
ERST. 27.07.06 BJ
ZUST. -

R + I - SCHEMA

NR.	ÄNDERUNG	TAG	NAME	NORM.	DATUM	NAME

BENENNUNG	WM-L10 - WM-L20 R
SCHALTPLAN-NR.	63418/000154 Bl. 03/18

BAU-GRUPPE = B1
-weishaupt-
MAX WEISHAUPT GMBH
88475 SCHWENDI

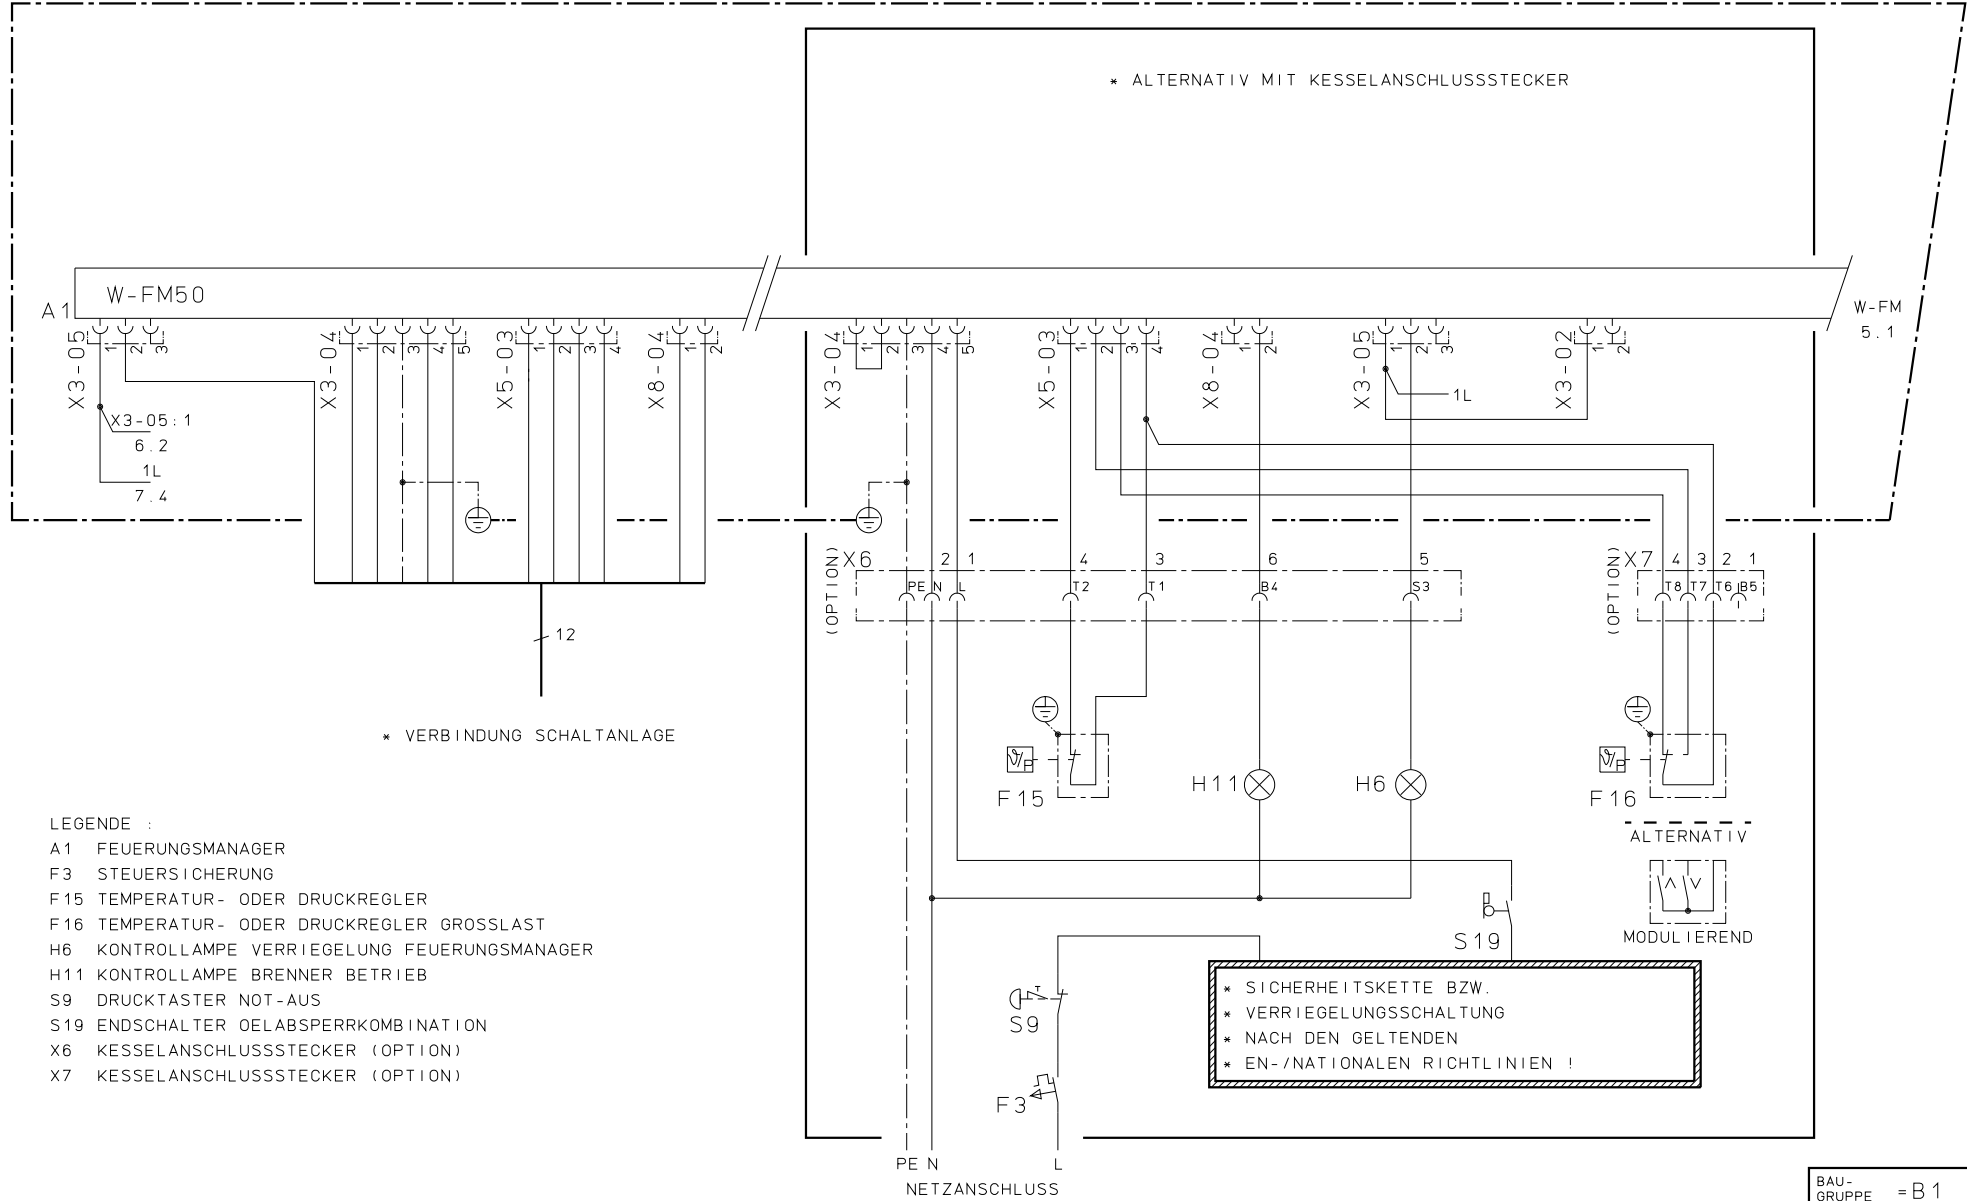


DIESE ZEICHNUNG IST GESCHÜTZT UND DARF WEDER KOPIERT, NOCH UNBEOFUGTEN DRITTEN PERSONEN ZUGÄNGLICH GEMACHT WERDEN.

- LEGENDE :
- A1 FEUERUNGSMANAGER
 - F3 STEUERSICHERUNG
 - F15 TEMPERATUR- ODER DRUCKREGLER
 - F16 TEMPERATUR- ODER DRUCKREGLER GROSSLAST
 - H6 KONTROLLAMPE VERRIEGELUNG FEUERUNGSMANAGER
 - H11 KONTROLLAMPE BRENNER BETRIEB
 - S9 DRUCKTASTER NOT-AUS
 - S19 ENDSCHALTER OELABSPERRKOMBINATION
 - X6 KESSELANSCHLUSSSTECKER (OPTION)
 - X7 KESSELANSCHLUSSSTECKER (OPTION)

6.1001/021306
 13.04.06 BJ
 A 07.12.06 BJ

URSPR.	-	DATUM	NAME	BENENNUNG	BRENNERANSCHLUSS	BAU-GRUPPE = B 1 -weishaupt- MAX WEISHAUPT GMBH 88475 SCHWENDI
ERST.	-	GEZ.		SCHALTPLAN-NR.	63418/000154 Bl. 04 / 18	
ZUST.	-	GEPR.				
		NORM.				
		NR. AENDERUNG	TAG NAME			

070504-1126-1300.0623

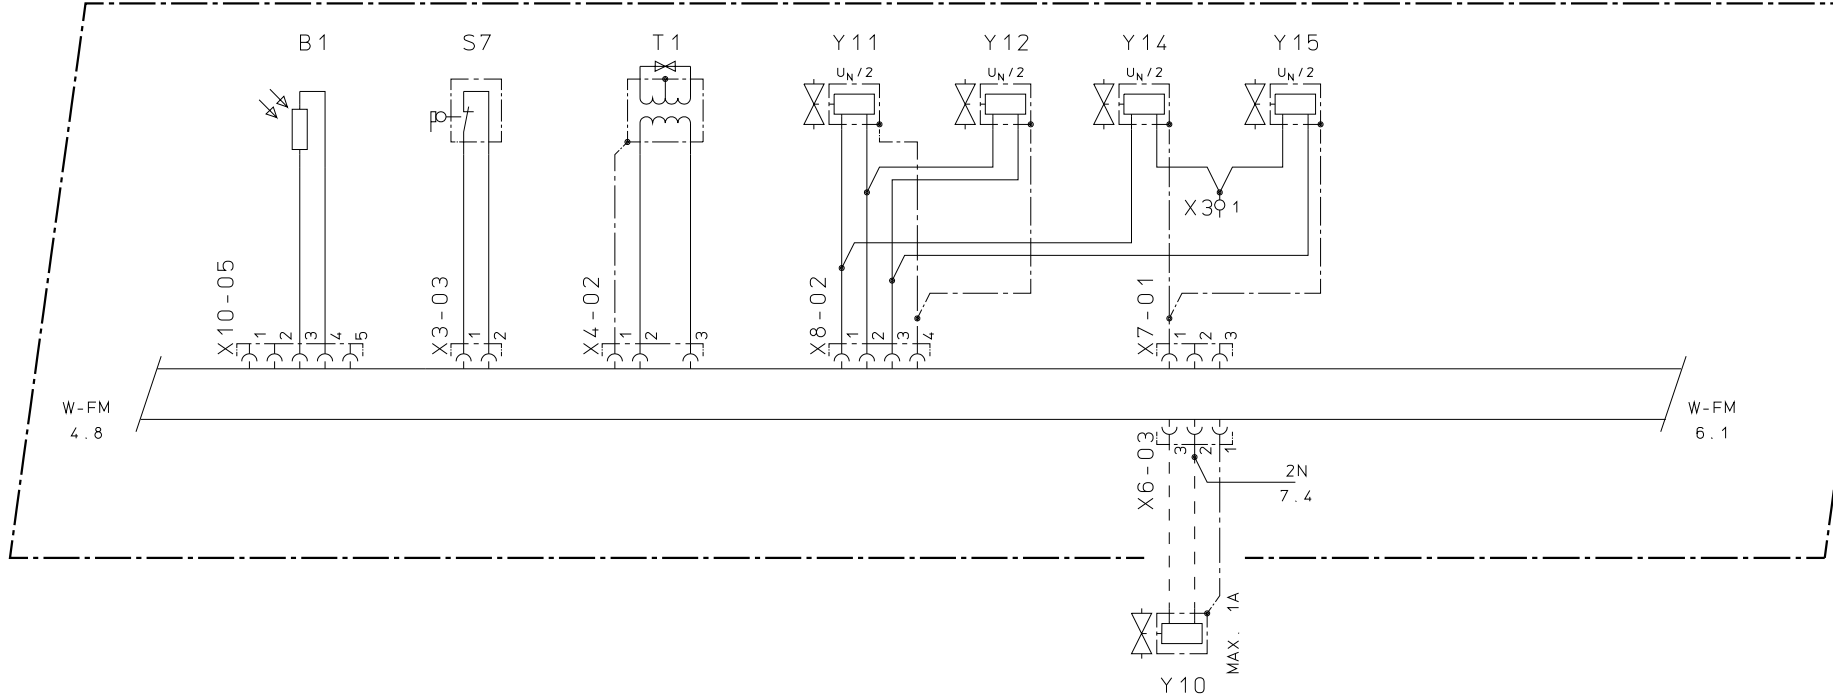

LEGENDE :

- B1 FLAMMENFUEHLER
- S7 ENDSCHALTER AM BRENNERFLANSCH
- T1 ZUENDGERAET
- Y10 ANTIHEBERVENTIL (OPTION)
- Y11 MAGNETVENTIL
- Y12 MAGNETVENTIL
- Y14 MAGNETVENTIL ZUSAETZLICH
- Y15 MAGNETVENTIL ZUSAETZLICH
- X3 STUETZPUNKTKLEMME

DIESE ZEICHNUNG IST GESCHUETZT UND DARF
 WEDER KOPIERT, NOCH UNBEOFUGTEN DRITTEN
 PERSONEN ZUGAENGLICH GEMACHT WERDEN.

61001/021345
 27.07.06 BJ


URSPR.
 ERST.
 ZUST.

NR.	AENDERUNG	TAG	NAME	NORM.	DATUM	NAME

BENENNUNG	WM-L10 - WM-L20 R
SCHALTPLAN-NR.	63418/000154 Bl. 05/18

BAU-GRUPPE = B1
-weishaupt-
MAX WEISHAUPT GMBH 88475 SCHWENDI

070504-1126-1300.0623

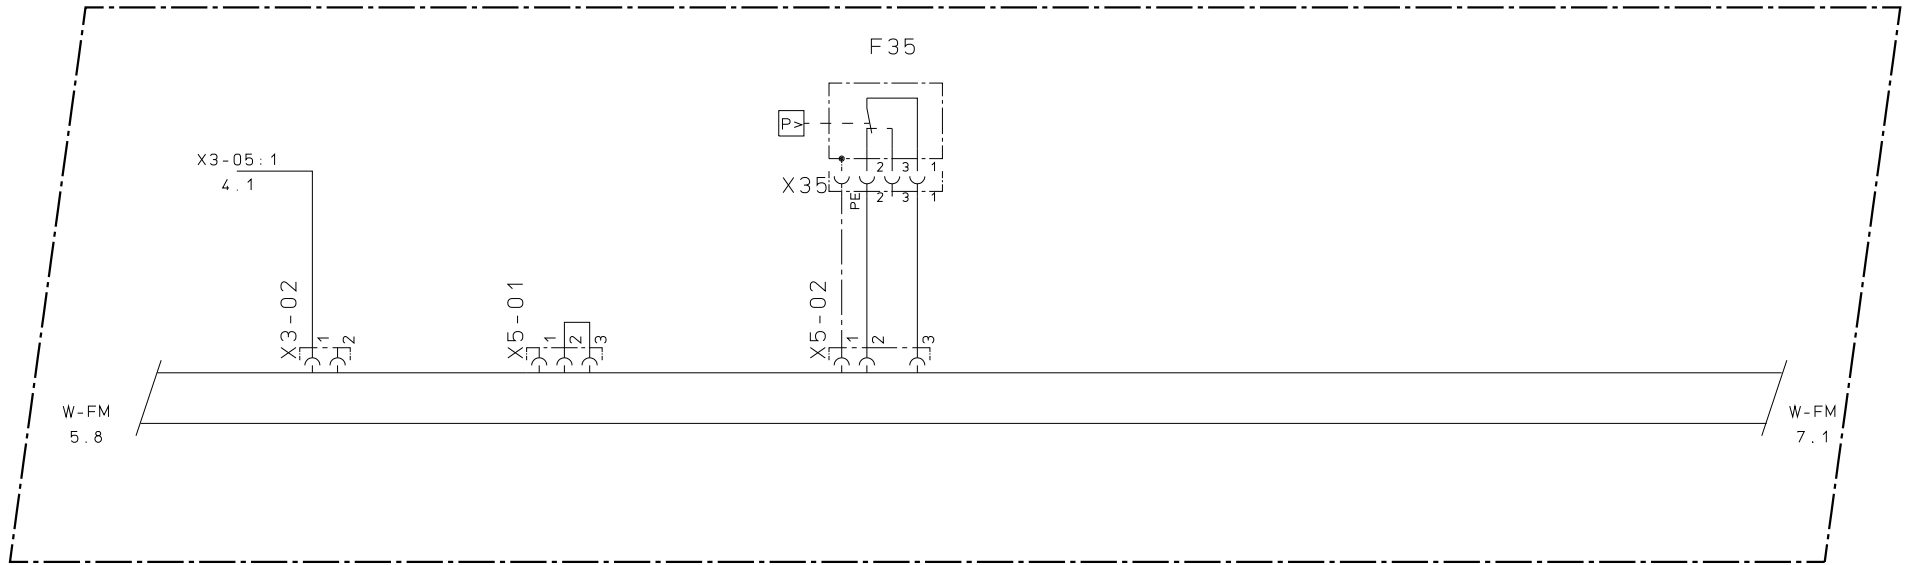

LEGENDE :

F35 MAX.DRUCKWAECHTER IM OELRUECKLAUF

DIESE ZEICHNUNG IST GESCHÜTZT UND DARF WEDER KOPIERT, NOCH UNBEFUGTEN DRITTEN PERSONEN ZUGÄENGLICH GEMACHT WERDEN.

61001/021304
13.04.06 BJ


URSPR. -
ERST. -
ZUST. -

NR.	AENDERUNG	TAG	NAME	NORM.	DATUM	NAME

BENENNUNG	BRENNERANSCHLUSS
SCHALTPLAN-NR.	63418/000154 Bl. 06/18

BAU-GRUPPE = B 1

-weishaupt-
MAX WEISHAUPT GMBH
88475 SCHWENDI

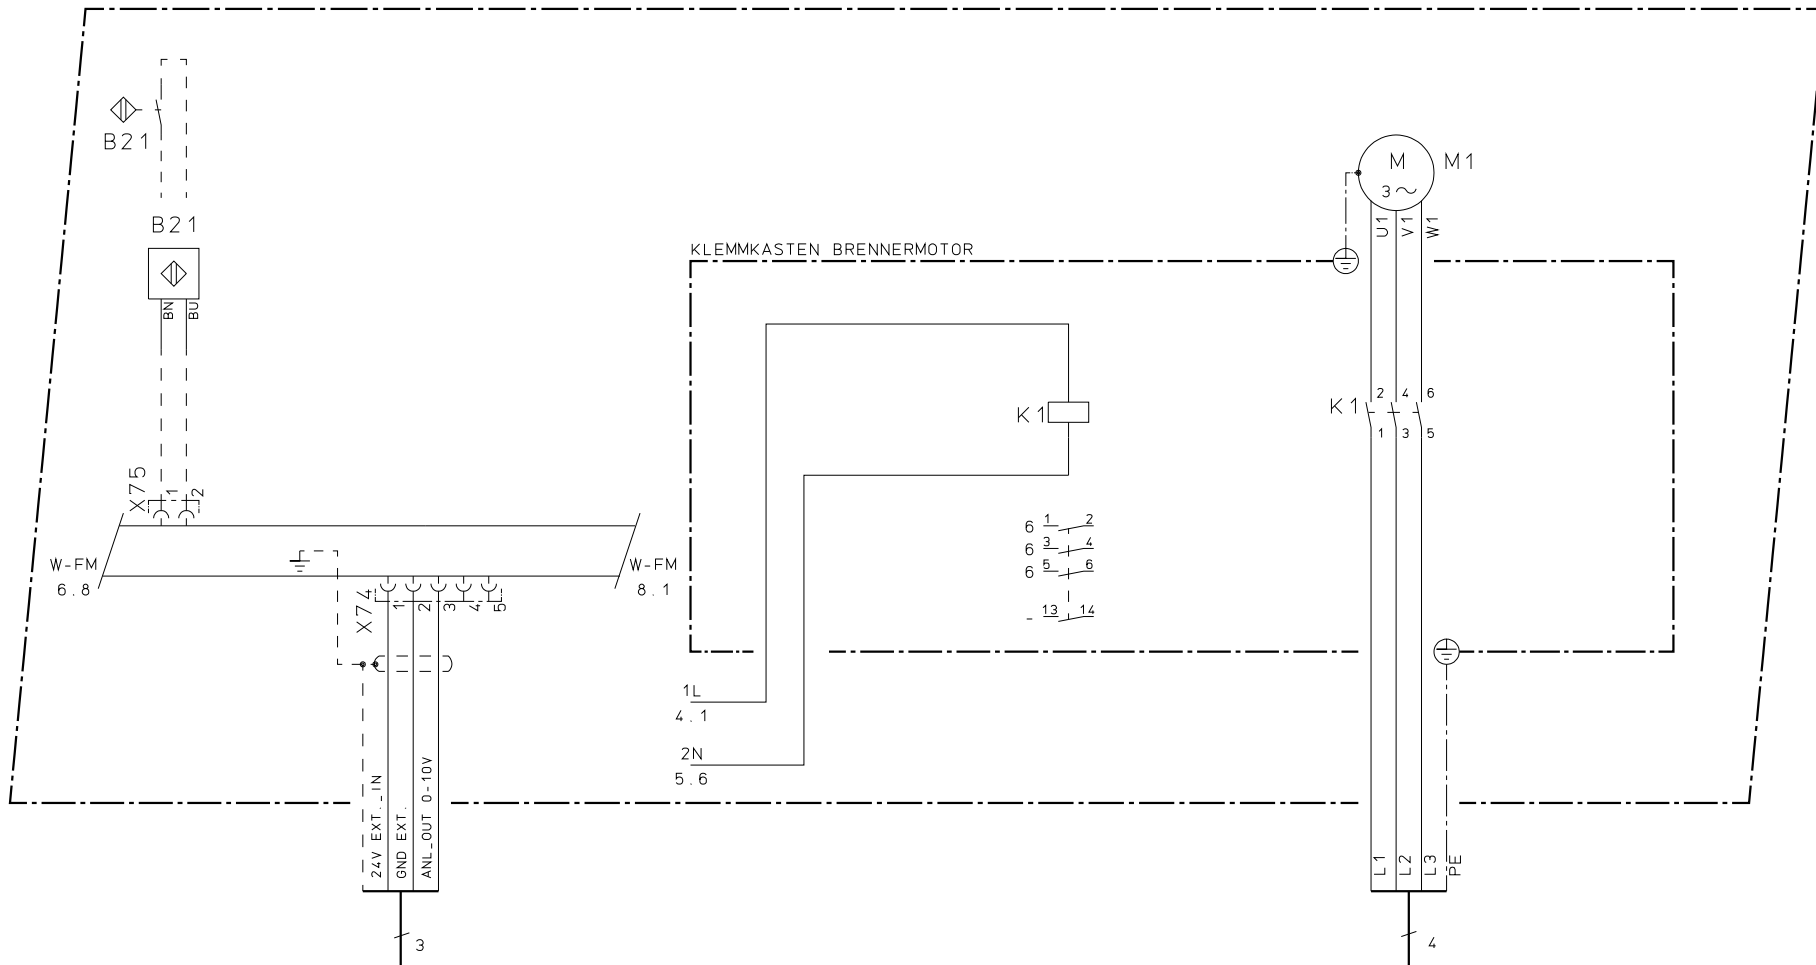

LEISTUNGS-AUSGANG
SPANNUNGSVERSORUNG
24V DC POTENTIALFREI

LEGENDE :

- B21 BRENNSTOFFZAEHLER OEL (OPTION)
- K1 LEISTUNGSSCHUETZ
- M1 BRENNERMOTOR

DIESE ZEICHNUNG IST GESCHÜTZT UND DARF
 WEDER KOPIERT, NOCH UNBEFUGTEN DRITTEN
 PERSONEN ZUGÄNGLICH GEMACHT WERDEN.

61001/021326
 21.06.06 BJ
 A 07.12.06 BJ

URSPR.	-
ERST.	-
ZUST.	-


GEZ.		DATUM		NAME	
GEPR.					
NORM.					

BENENNUNG	MOTOR-STEUERUNG
SCHALTPLAN-NR.	63418/000154 Bl. 07/18

BAU-GRUPPE = B1

-weishaupt-
 MAX WEISHAUPT GMBH
 88475 SCHWENDI

070504-1126-1300.0623

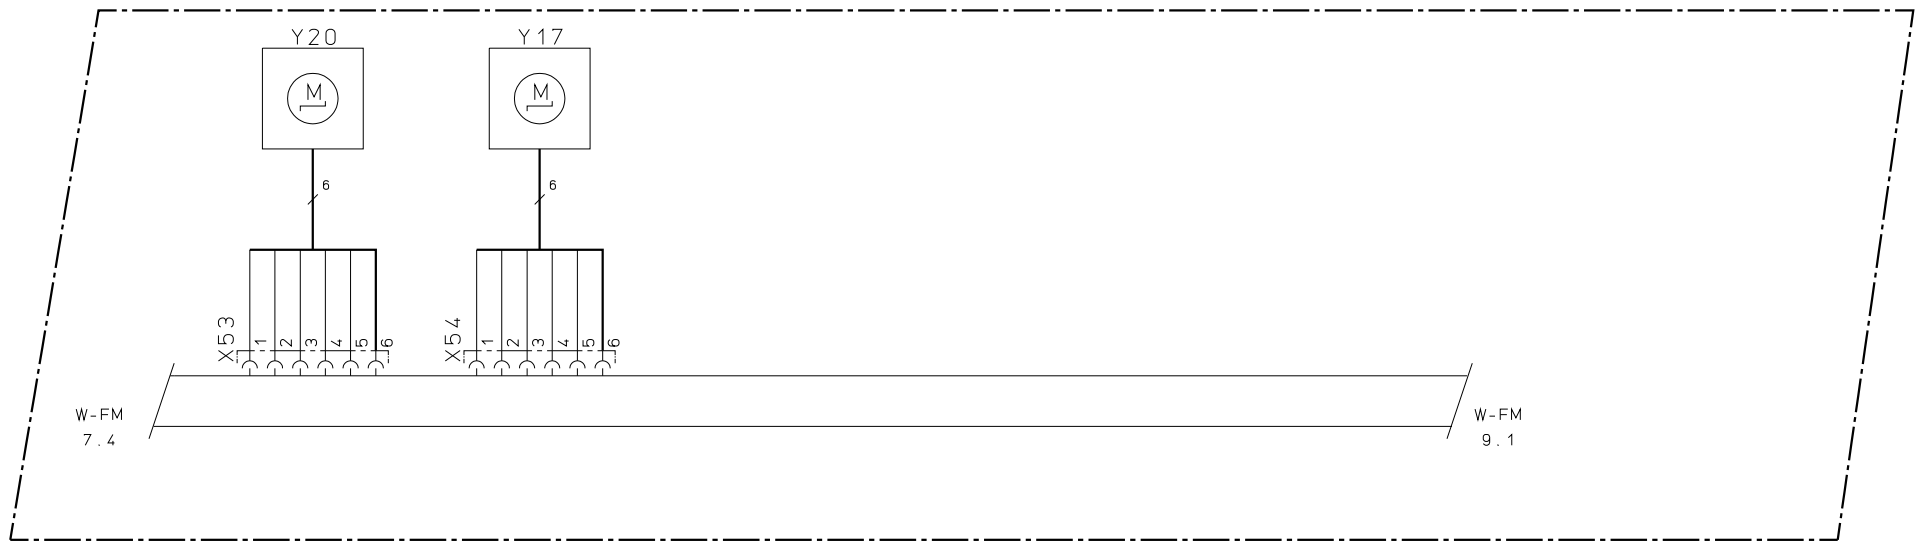

LEGENDE :
 Y17 STELLANTRIEB OELREGLER
 Y20 STELLANTRIEB LUFTKLAPPE

DIESE ZEICHNUNG IST GESCHÜTZT UND DARF
 WEDER KOPIERT, NOCH UNBEFUGTEN DRITTEN
 PERSONEN ZUGÄNGLICH GEMACHT WERDEN.

URSPR.	61001/021305
ERST.	13.04.06 BJ
ZUST.	-

NR.	AENDERUNG	TAG	NAME	NORM.	DATUM	NAME	BENENNUNG	STELLANTRIEBE	BAU-GRUPPE = B1
							SCHALTPLAN-NR.	63418/000154 Bl. 08/18	-weishaupt- MAX WEISHAUPT GMBH 88475 SCHWENDI

070504-1126-1300.0623

1 2 3 4 5 6 7 8

B

C

D


E

F

DIESE ZEICHNUNG IST GESCHÜTZT UND DARF WEDER KOPIERT, NOCH UNBEFUGTEN DRITTEN PERSONEN ZUGÄNGLICH GEMACHT WERDEN.

61001/021126
05.11.04 BJ
A.20.04.07 BJ

URSPR. -
ERST. -
ZUST. -

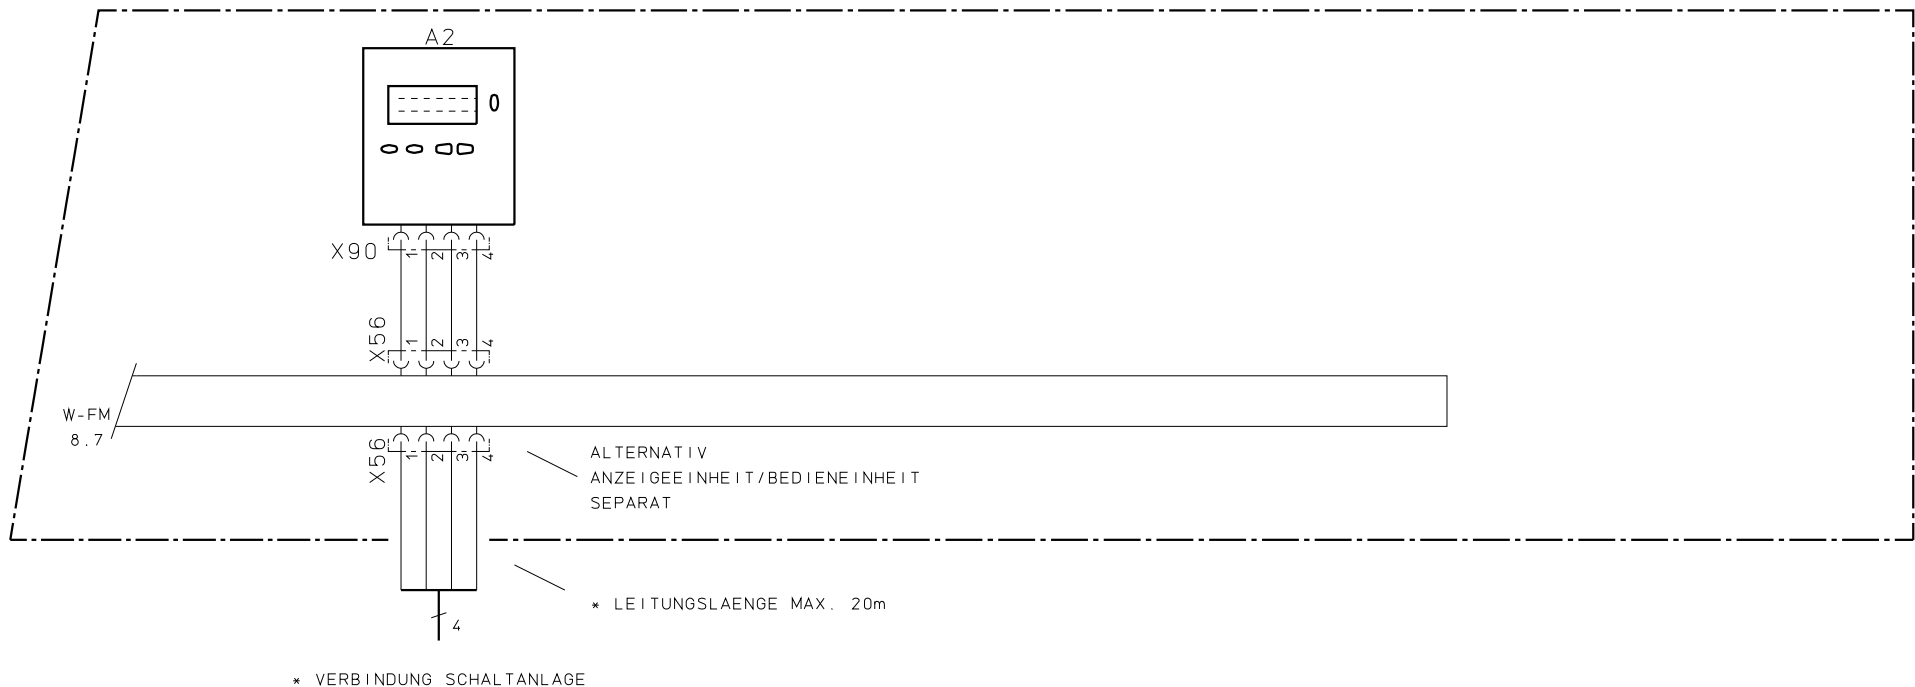

LEGENDE :

A2 ANZEIGEEINHEIT / BEDIENEINHEIT

				DATUM	NAME
			GEZ.		
			GEPR.		
NR.	ÄNDERUNG	TAG	NORM.		

BENENNUNG	ANZEIGEEINHEIT / BEDIENEINHEIT
SCHALTPLAN-NR.	63418/000154 Bl. 09/18


BAU-GRUPPE = B1
-weishaupt-
MAX WEISHAUPT GMBH 88475 SCHWENDI

1 2 3 4 5 6 7 8

070504-1126-1300.0623

DIESE ZEICHNUNG IST GESCHÜTZT UND DARF WEDER KOPIERT, NOCH UNBEGLEITET DRITTEN PERSONEN ZUGÄENGLICH GEMACHT WERDEN.

ANSCHLUSS
BRENNER

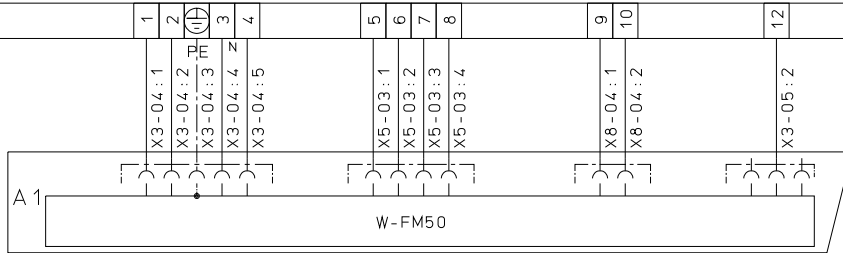


URSPR.	61001/021128
ERST.	05.11.04 BJ
ZUST.	-

NR.	AENDERUNG	TAG	NAME	GEZ.	DATUM	NAME
				GEPR.		
				NORM.		

BENENNUNG	BRENNERANSCHLUSS
SCHALTPLAN-NR.	63418/000154 Bl. 10/18




BAU-GRUPPE	= B 1
- weishaupt -	
MAX WEISHAUPT GMBH 88475 SCHWENDI	

070504-1126-1300.0623

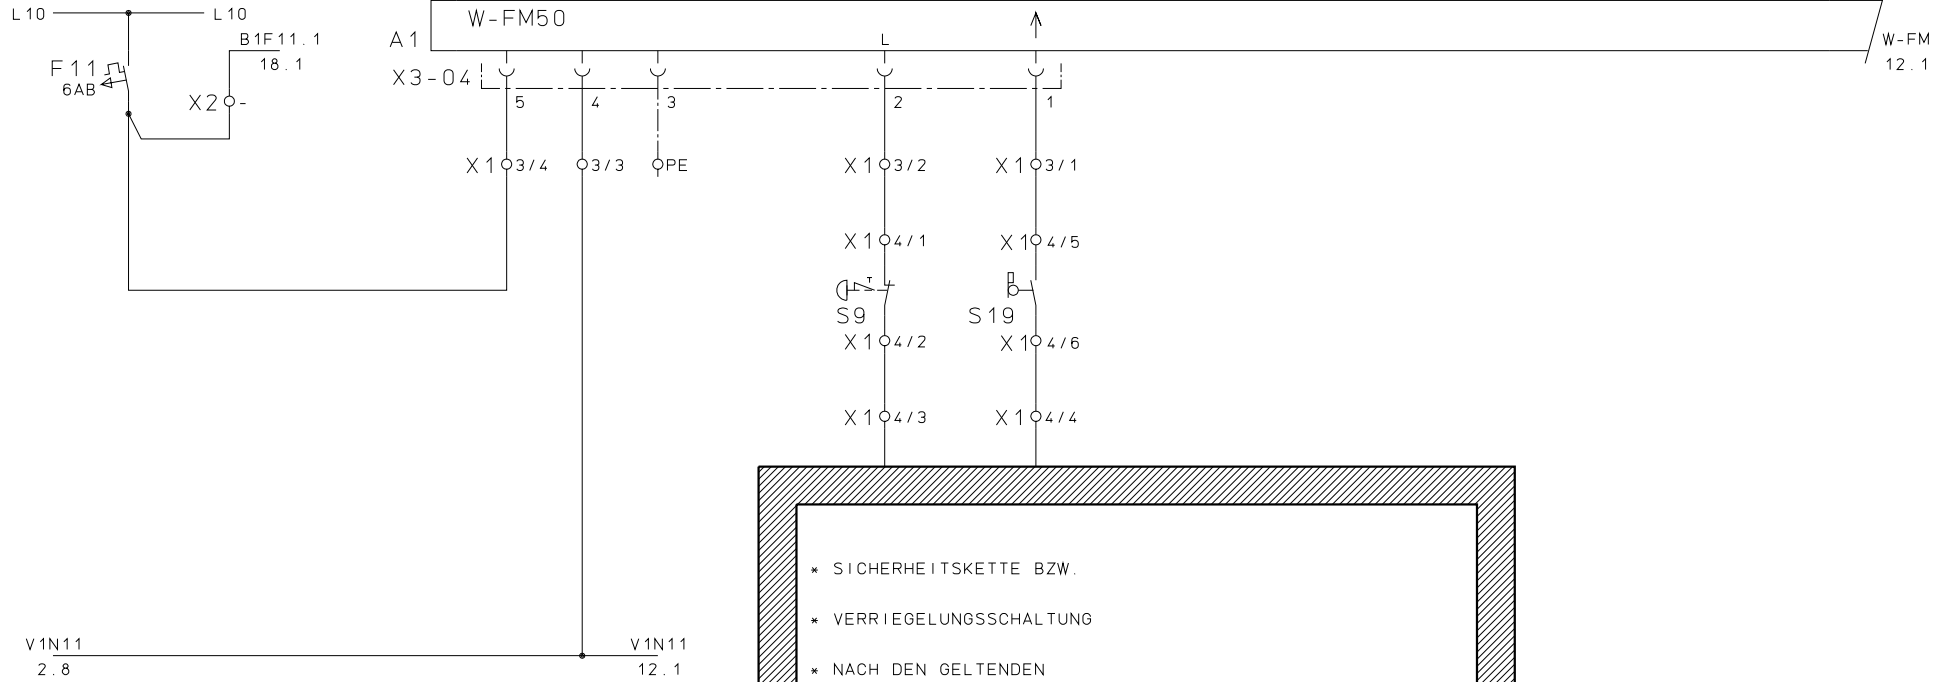

DIESE ZEICHNUNG IST GESCHÜTZT UND DARF WEDER KOPIERT, NOCH UNBEGLEITET DRITTEN PERSONEN ZUGÄENGLICH GEMACHT WERDEN.

X 1 4

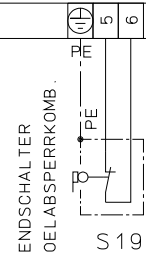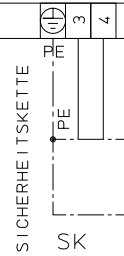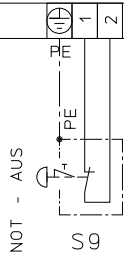


URSPR.	61001/050295
ERST. ZUST.	23.05.06 BJ


NR.	AENDERUNG	TAG	NAME	DATUM	NAME	BENENNUNG	SPANNUNGSVERSORGUNG	BAU-GRUPPE = B1
						SCHALTPLAN-NR.	63418/000154 Bl. 11/18	-weishaupt- MAX WEISHAUPT GMBH 88475 SCHWENDI

070504-1126-1300.0623

W-FM
11.8

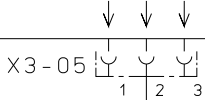

X 10 3/12

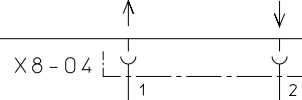

X 10 3/9

X 10 3/10

BET
15.5
ENT-STO
15.1
STO
15.1

W-FM
13.1

V1N11
11.3

V1N11
14.1

DIESE ZEICHNUNG IST GESCHÜTZT UND DARF WEDER KOPIERT, NOCH UNBEGLEITET DRITTEN PERSONEN ZUGÄNGLICH GEMACHT WERDEN.

6

X 1

61001/050232

08.11.04 BJ

-

URSPR. -
ERST. -
ZUST. -

NR.	AENDERUNG	TAG	NAME	NORM.	DATUM	NAME

BENENNUNG ENTSPERRUNG - SIGNALISIERUNG
SCHALTPLAN-NR. 63418/000154 Bl. 12/18

BAU-GRUPPE = B 1

-weishaupt-
MAX WEISHAUPT GMBH
88475 SCHWENDI

070504-1126-1300.0623





W-FM
12.8

W-FM
16.1

KABEL
600407
10m


KABEL
600406
2m

KABEL
600407
10m

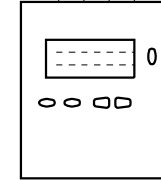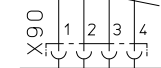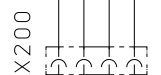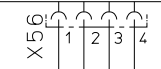


A2

ANZEIGEEINHEIT / BEDIENEINHEIT
SEPARAT

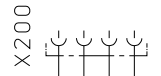

ANSCHLUSS
BRENNER

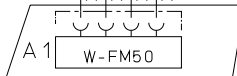

A1

* LEITUNGSLAENGE MAX. 20m

DIESE ZEICHNUNG IST GESCHÜTZT UND DARF WEDER KOPIERT, NOCH UNBEFUGTEN DRITTEN PERSONEN ZUGÄENGLICH GEMACHT WERDEN.

61001/070097
08.11.04 BJ
A.20.04.07 BJ

URSPR.	-
ERST.	-
ZUST.	-



NR.	AENDERUNG	TAG	NAME	NORM.

DATUM	NAME	BENENNUNG	ANZEIGEEINHEIT / BEDIENEINHEIT SEPARAT
		SCHALTPLAN-NR.	63418/000154 Bl. 13/18

BAU-GRUPPE = B1

-weishaupt-
MAX WEISHAUPT GMBH
88475 SCHWENDI


070504-1126-1300.0623

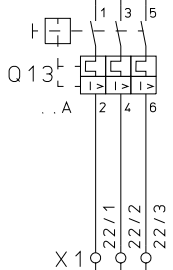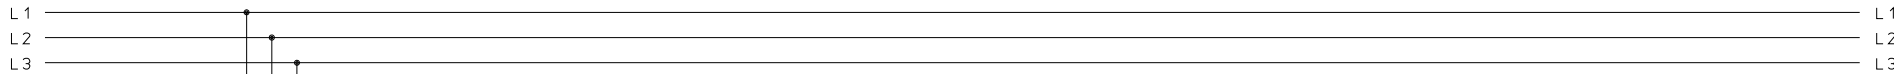


V1N11
12.8

V1N11
15.1

DIESE ZEICHNUNG IST GESCHÜTZT UND DARF WEDER KOPIERT, NOCH UNBEFUGTEN DRITTEN PERSONEN ZUGÄENGLICH GEMACHT WERDEN.

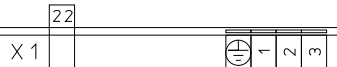

NETZANSCHLUSS
BRENNERMOTOR

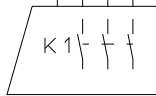


...KW / ...A

61001/080078
08.11.04 BJ

URSPR.				DATUM	NAME	BENENNUNG	NETZANSCHLUSS BRENNERMOTOR	BAU-GRUPPE = B 1 -weishaupt- MAX WEISHAUPT GMBH 88475 SCHWENDI
ERST.				GEZ.		SCHALTPLAN-NR.	63418/000154 Bl. 14 / 18	
ZUST.				GEPR.				
				NORM.				

070504-1126-1300.0623

DIESE ZEICHNUNG IST GESCHÜTZT UND DARF WEDER KOPIERT, NOCH UNBEBUGNET DRITTEN PERSONEN ZUGÄENGLICH GEMACHT WERDEN.

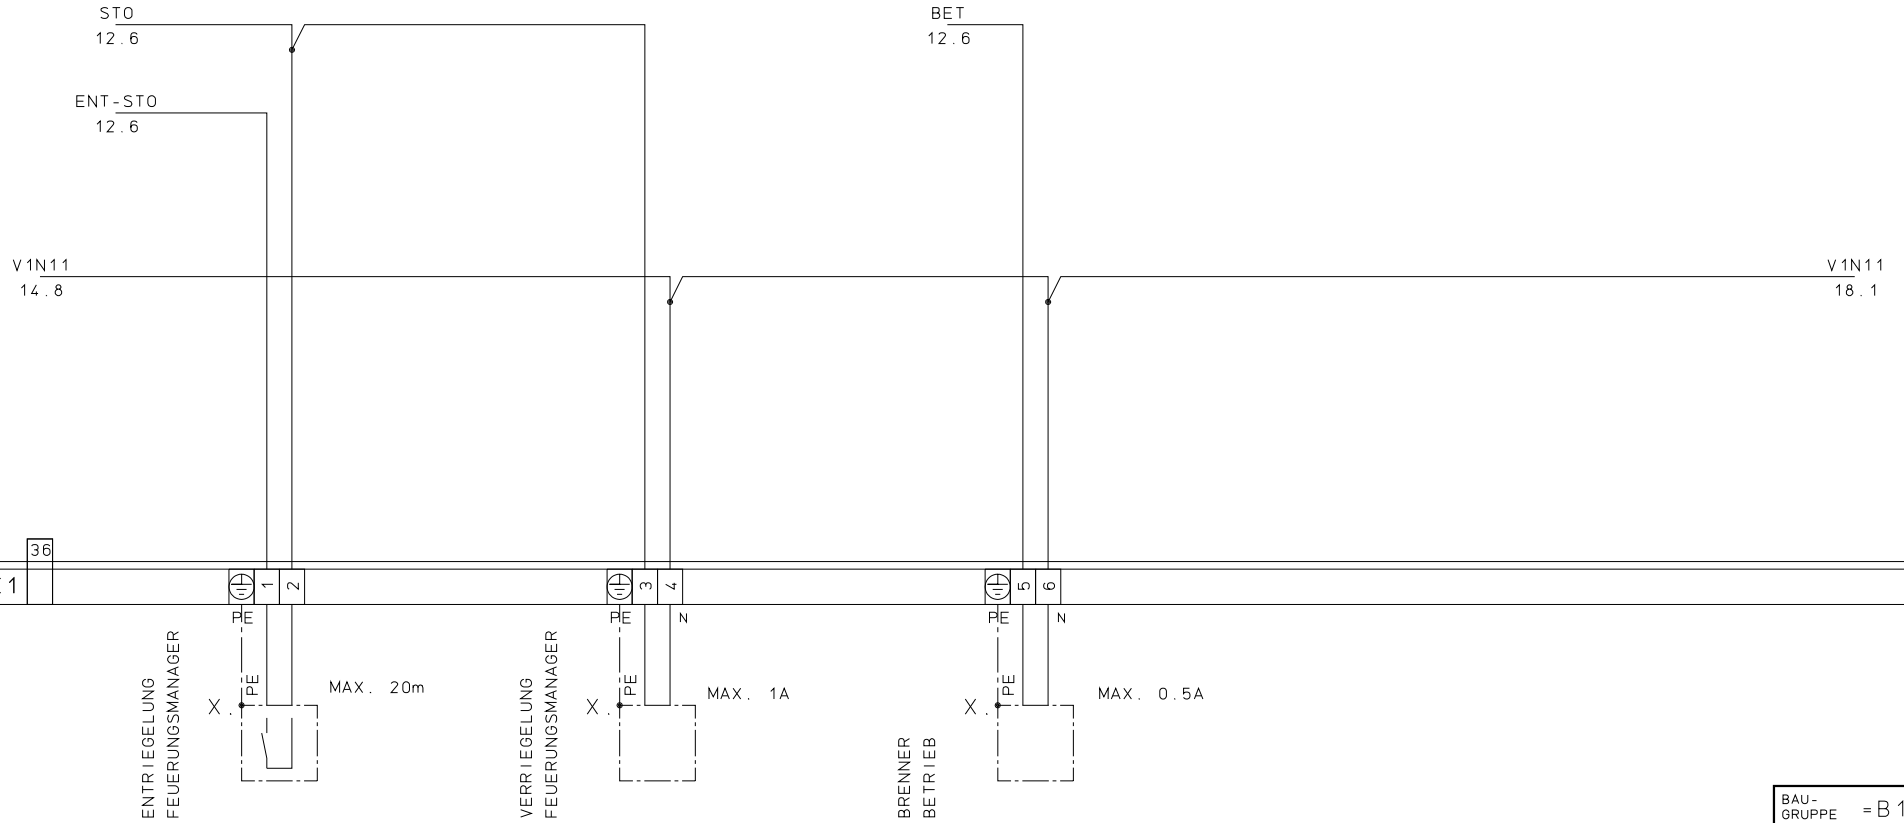


URSPR.	61001/050288
ERST.	25.10.05 BJ
ZUST.	A 02.02.07 BJ

NR.	AENDERUNG	TAG	NAME	NORM.	DATUM	NAME	BENENNUNG	BEFEHL / MELDUNGEN EXTERN	SCHALTPLAN-NR.	63418/000154 Bl. 15 / 18		
<table border="1" style="width: 100%;"> <tr> <td style="text-align: right;">BAU-GRUPPE = B 1</td> </tr> <tr> <td style="text-align: center;">-weishaupt-</td> </tr> <tr> <td style="text-align: center;">MAX WEISHAUP T GMBH 88475 SCHWEND I</td> </tr> </table>										BAU-GRUPPE = B 1	-weishaupt-	MAX WEISHAUP T GMBH 88475 SCHWEND I
BAU-GRUPPE = B 1												
-weishaupt-												
MAX WEISHAUP T GMBH 88475 SCHWEND I												

070504-1126-1300.0623

W-FM
13.8

X5-03

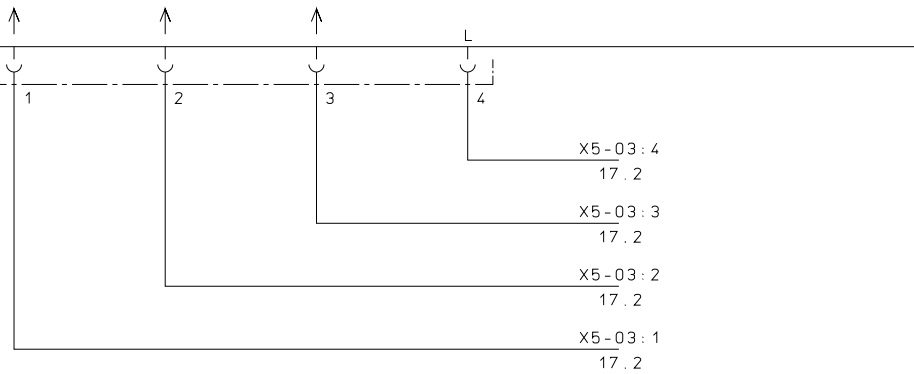

X5-03:4
17.2
X5-03:3
17.2
X5-03:2
17.2
X5-03:1
17.2

DIESE ZEICHNUNG IST GESCHÜTZT UND DARF WEDER KOPIERT, NOCH UNBEFUGTEN DRITTEN PERSONEN ZUGÄNGLICH GEMACHT WERDEN.

37

X 1

61001/050254
22.06.05 BJ

URSPR. -
ERST. -
ZUST. -

NR.	ÄNDERUNG	TAG	NAME	NORM.	DATUM	NAME

BENENNUNG: REGLERSTROMKREIS
SCHALTPLAN-NR.: 63418/000154 Bl. 16/18


BAU-GRUPPE = B1
-weishaupt-
MAX WEISHAUPT GMBH
88475 SCHWENDI

X5-03:4
16.5

X5-03:3
16.5

X5-03:2
16.5


X5-03:1
16.5

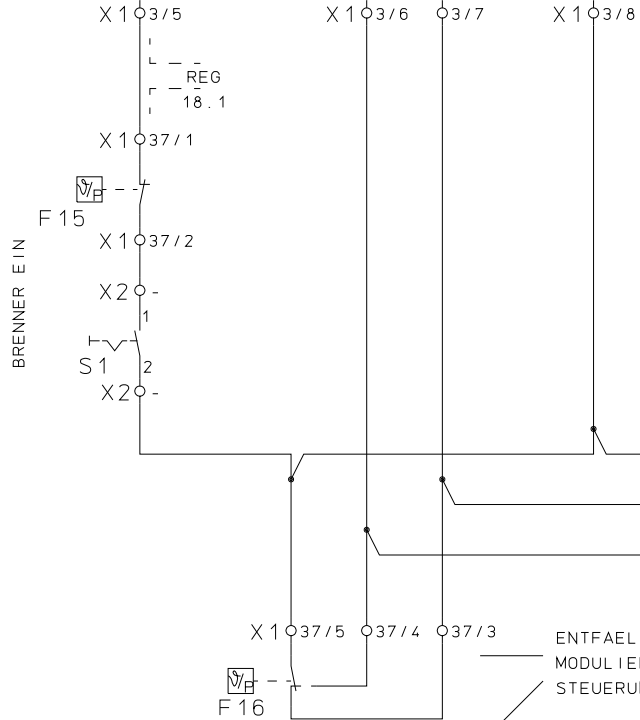


DIESE ZEICHNUNG IST GESCHÜTZT UND DARF
WEDER KOPIERT, NOCH UNBEGLEITET DRITTEN
PERSONEN ZUGÄENGLICH GEMACHT WERDEN.



TEMPERATURREGLER/
DRUCKREGLER

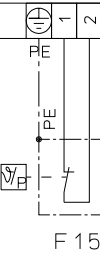

TEMPERATURREGLER/
DRUCKREGLER
GROSSLAST

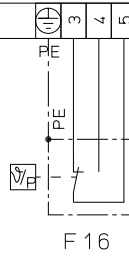

URSPR. 61001/050262

ERST. 24.06.05 BJ

ZUST. -

NR.	ÄNDERUNG	TAG	NAME	NORM.	DATUM	NAME


BENENNUNG: REGLERSTROMKREIS

SCHALTPLAN-NR.: 63418/000154 Bl. 17/18


BAU-GRUPPE = B1

-weishaupt-

MAX WEISHAUPT GMBH
88475 SCHWENDI

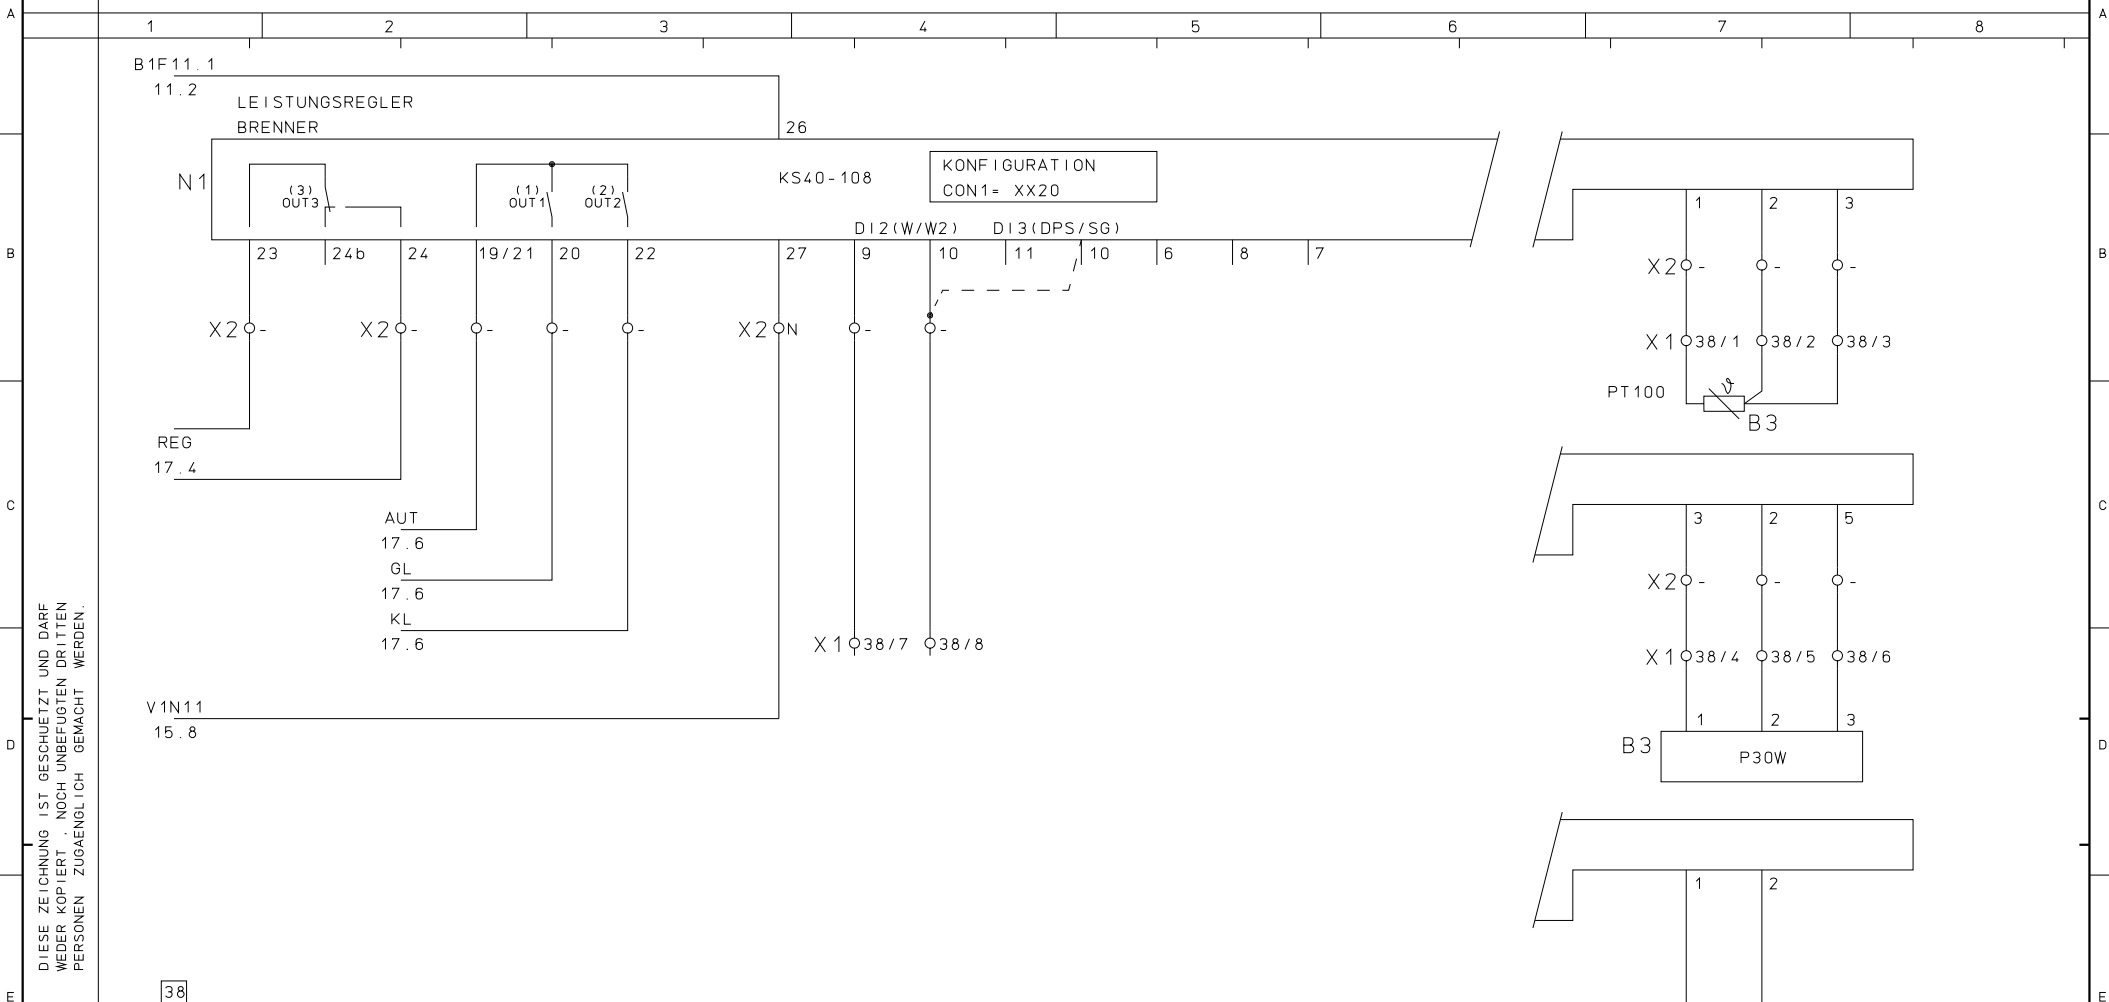

DIESE ZEICHNUNG IST GESCHÜTZT UND DARF WEDER KOPIERT, NOCH UNBEGLEITET DRITTEN PERSONEN ZUGÄNGLICH GEMACHT WERDEN.

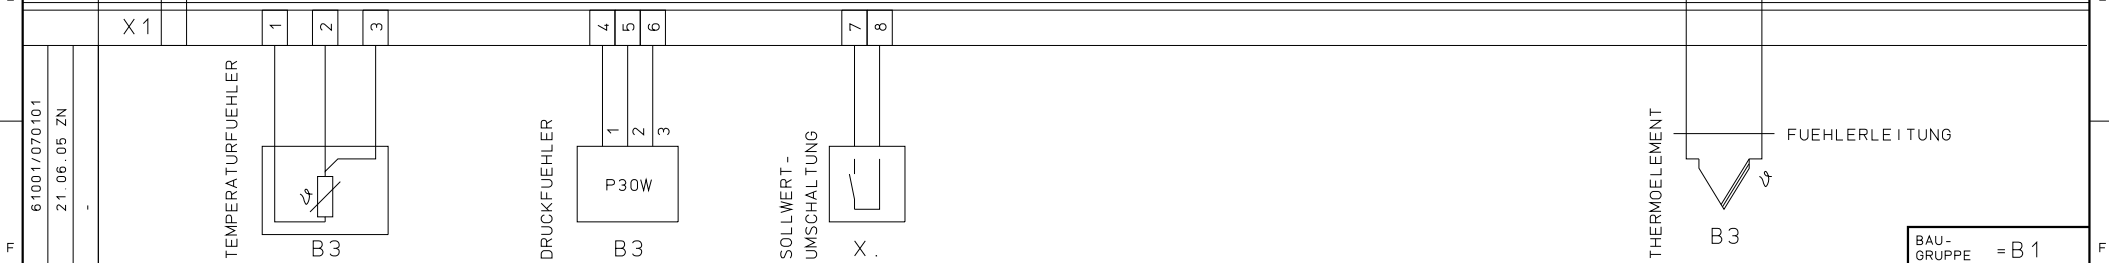

URSPR.	61001/070101	DATUM		NAME		BENENNUNG	LEISTUNGSREGELUNG		BAU-GRUPPE = B1
ERST. ZUST.	21.06.05 ZN	GEZ.				SCHALTPLAN-NR.	63418/000154 Bl. 18/18		-weishaupt- MAX WEISHAUPT GMBH 88475 SCHWENDI
		GEPR.							
		NORM.							